




CORPORATIVO CORUM

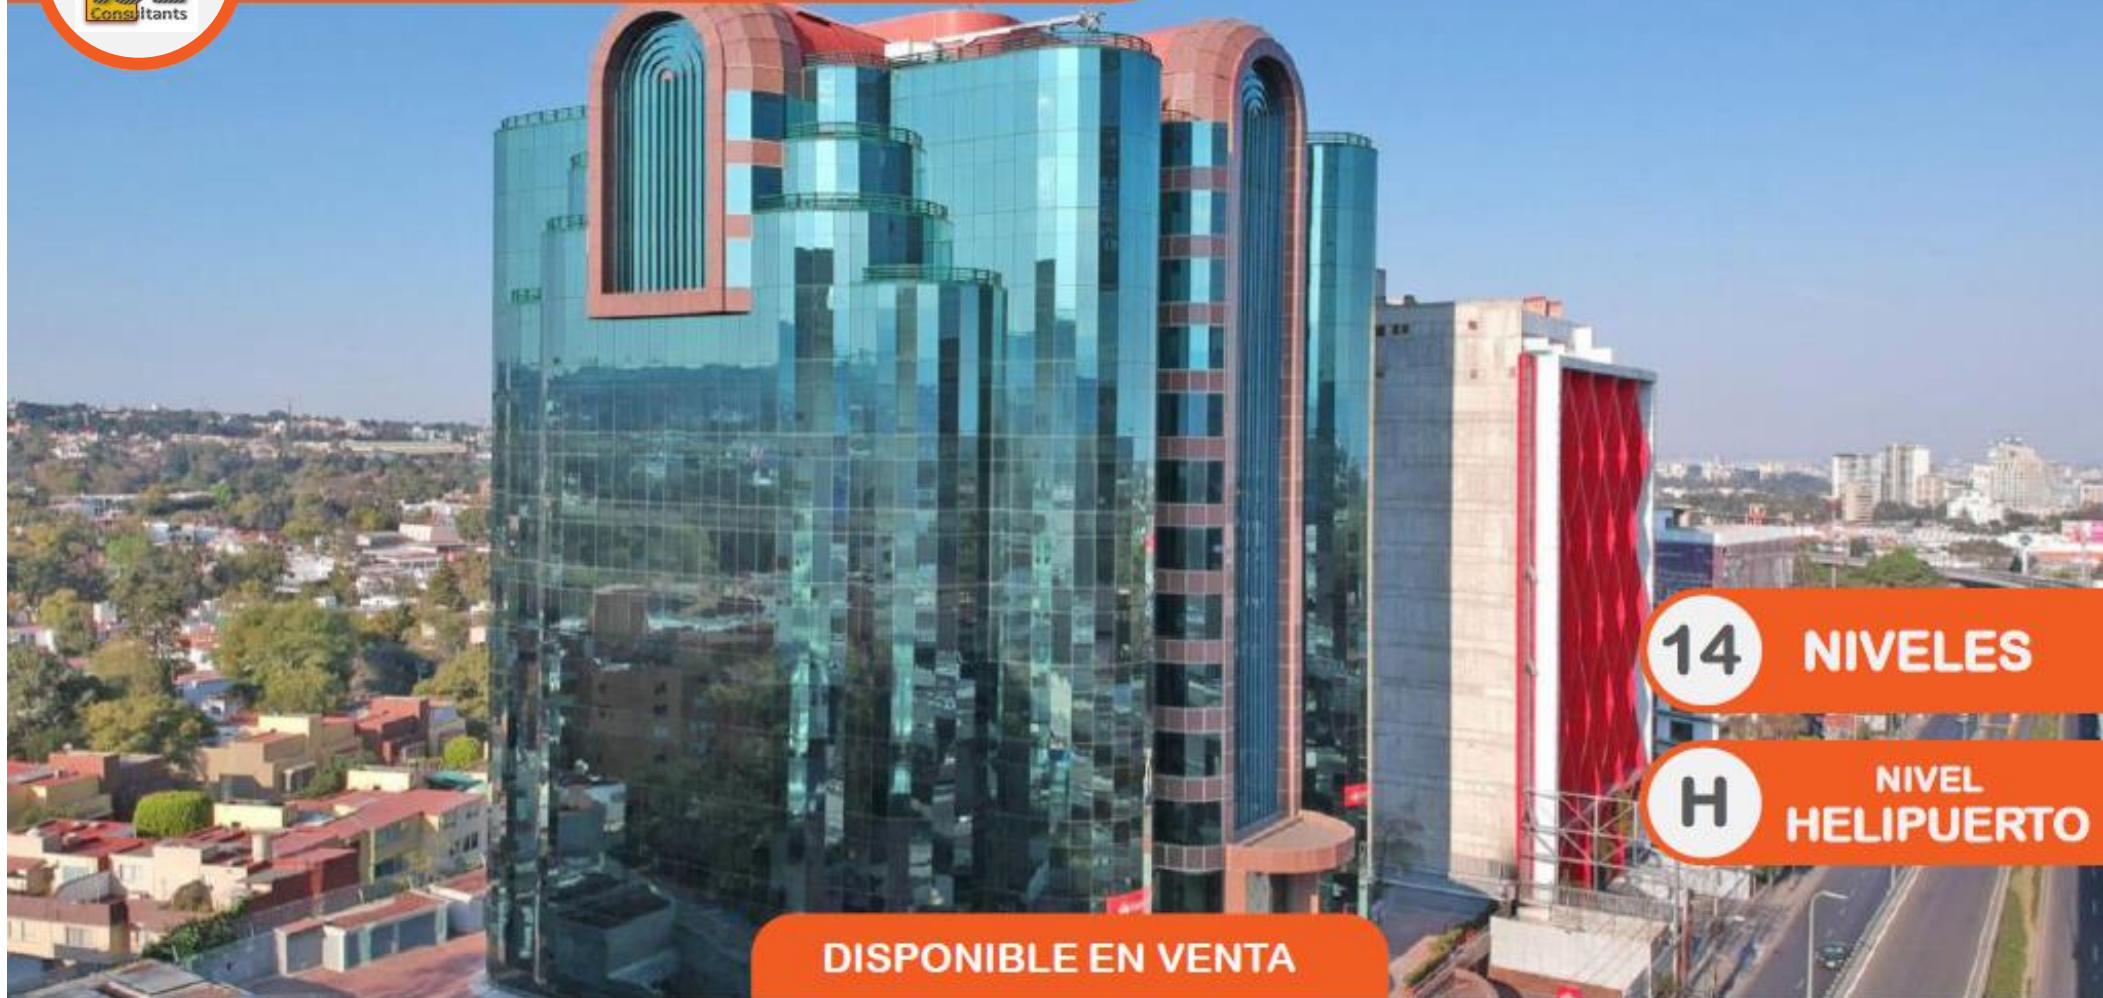

14 NIVELES

H NIVEL
HELIPUERTO

DISPONIBLE EN VENTA



CONSTRUCCIÓN
40,030.00 m²

USO CORPORATIVO
OFICINAS



ÁREA RENTABLE
22,568.00 m²



SUPERFICIE DE TERRENO
4,488.28 m²



EXCELENTE UBICACIÓN



ESTACIONAMIENTO


810 CAJONES • 4.5 NIVELES

5527-161732

5528-751489

5521-1552017

Periferico Sur 3325, Col. San Jerónimo, CDMX

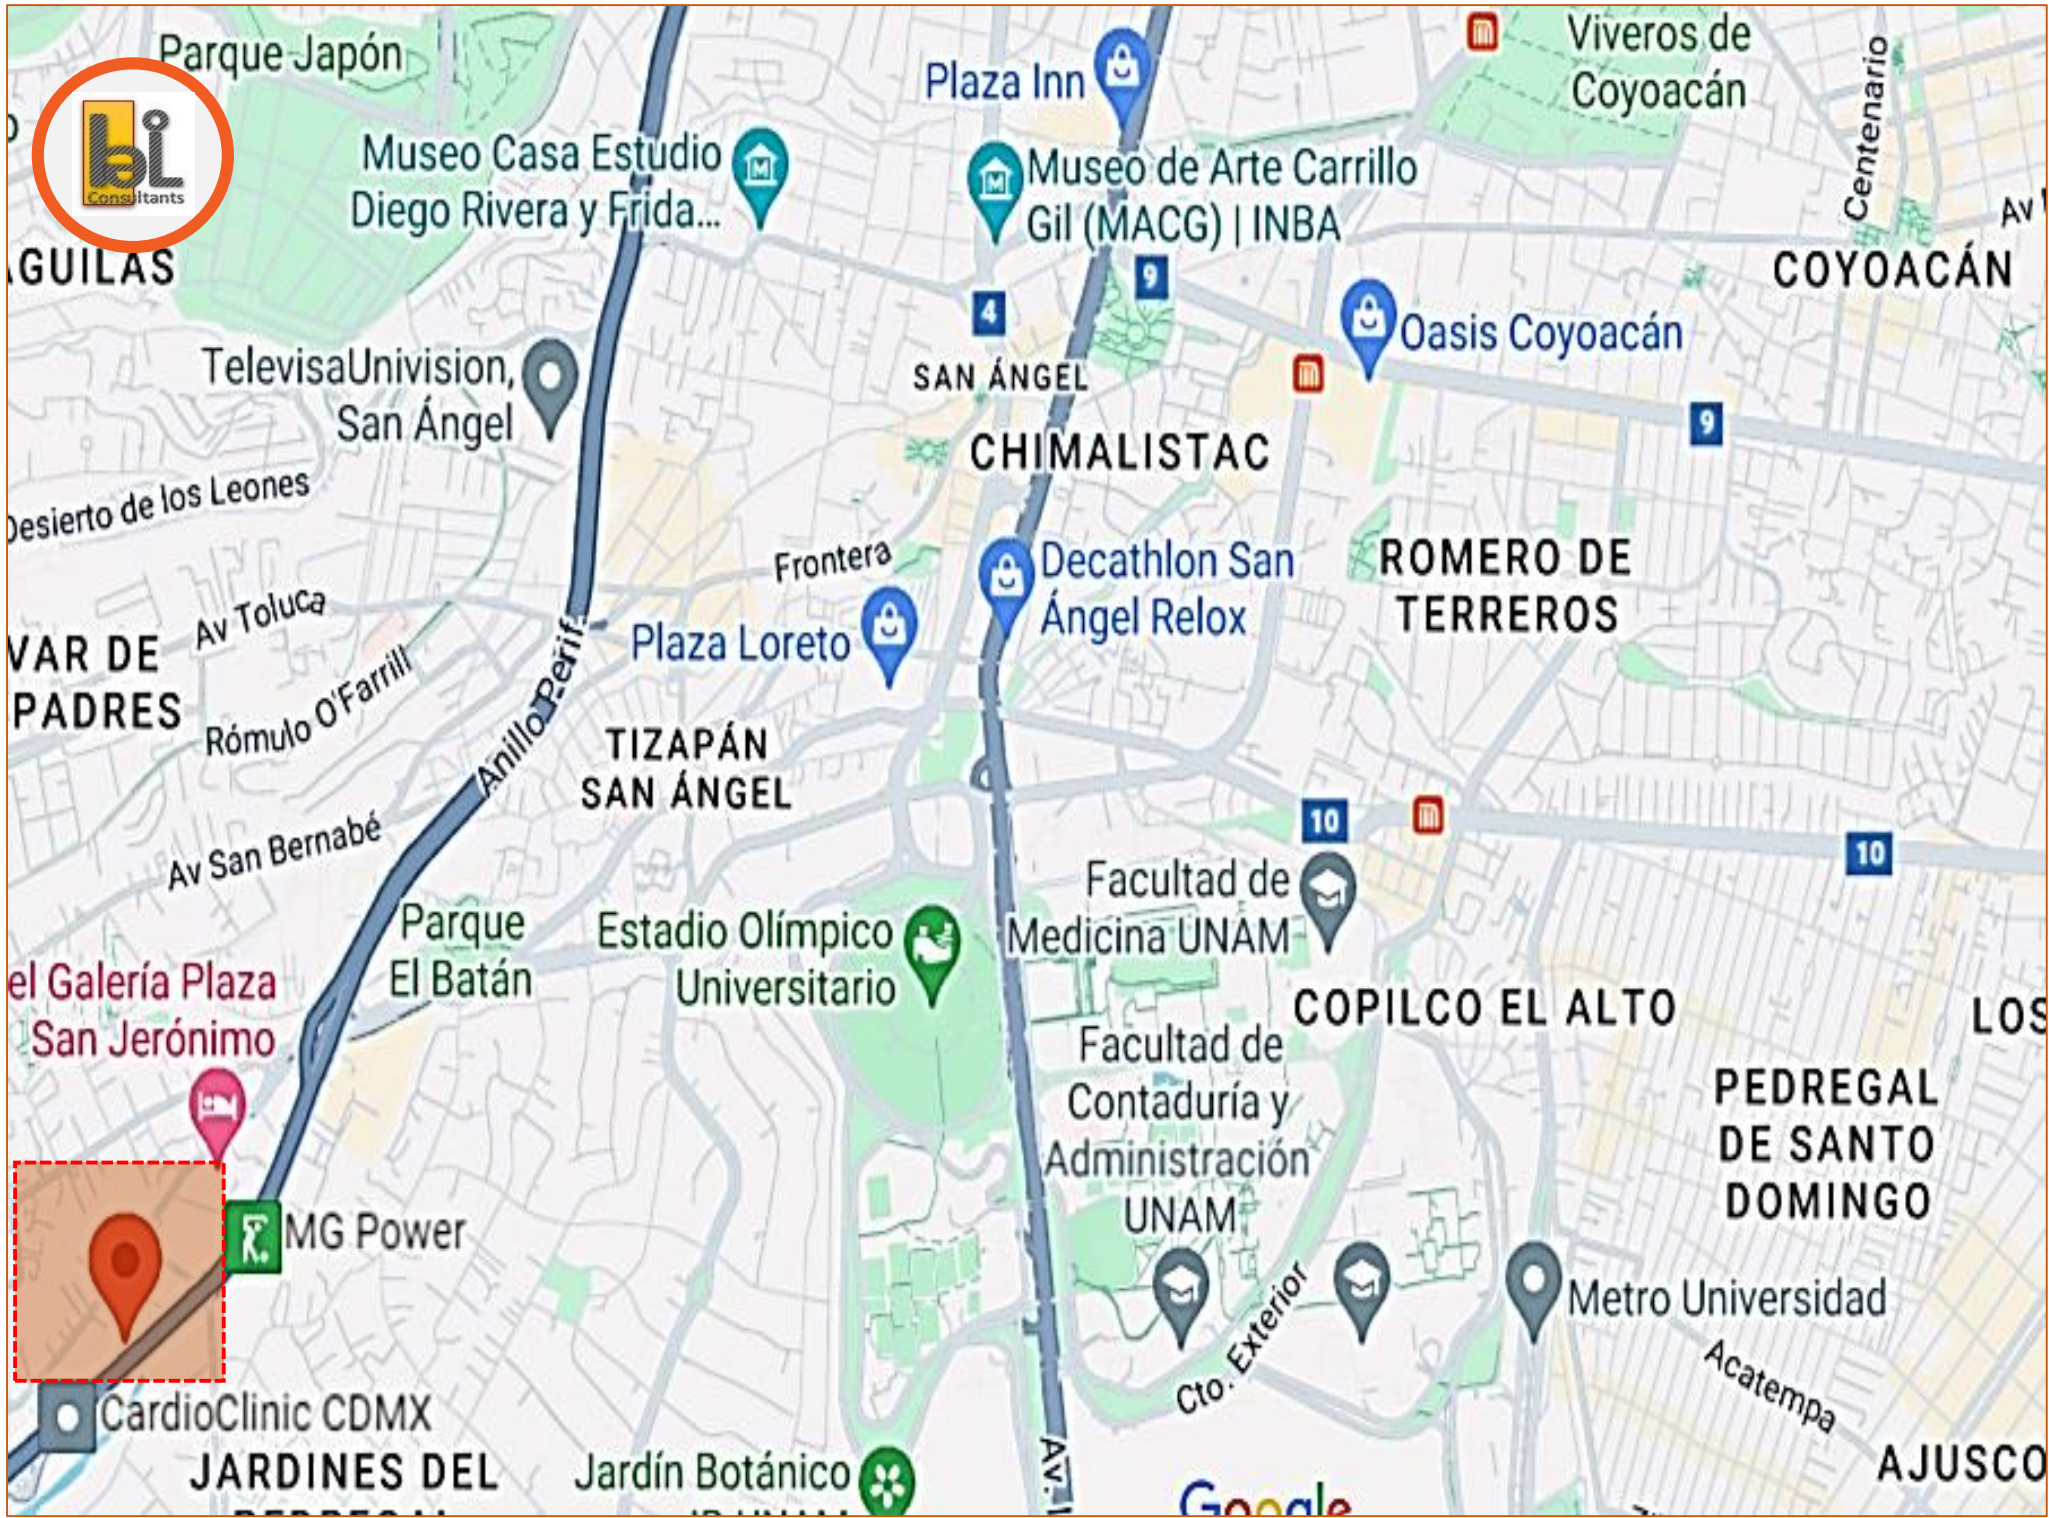



CORPORATIVO CORUM



5527-161732

5528-751489


5521-1552017

Periferico Sur 3325, Col. San Jerónimo, CDMX

Características principales

Corum Centro Corporativo se encuentra ubicado sobre el Anillo Periférico Sur, en la zona de mayor dinamismo al Sur de la Ciudad de México, en uno de los corredores inmobiliarios más importantes de la Ciudad.

- Moderna Fachada a base de cristal y granito europeo.
- Excelente iluminación natural por sus 4 fachadas.
- Núcleo central de servicios por planta que permite gran flexibilidad para el diseño y distribución de espacios interiores.
- Posibilidad de crear un gran número de oficinas en esquina en cada planta.
- Claros de 11 metros entre columnas.
- Altura de 3.96 metros de piso a piso en todas las plantas de oficinas.
- Pent Office con bóvedas de doble altura que destacan la parte superior del edificio dando una identidad arquitectónica única.
- Terrazas exteriores en los 3 pisos superiores.
- Iluminación exterior nocturna que destaca la arquitectura del edificio.
- Telecomunicaciones a través de fibra óptica.

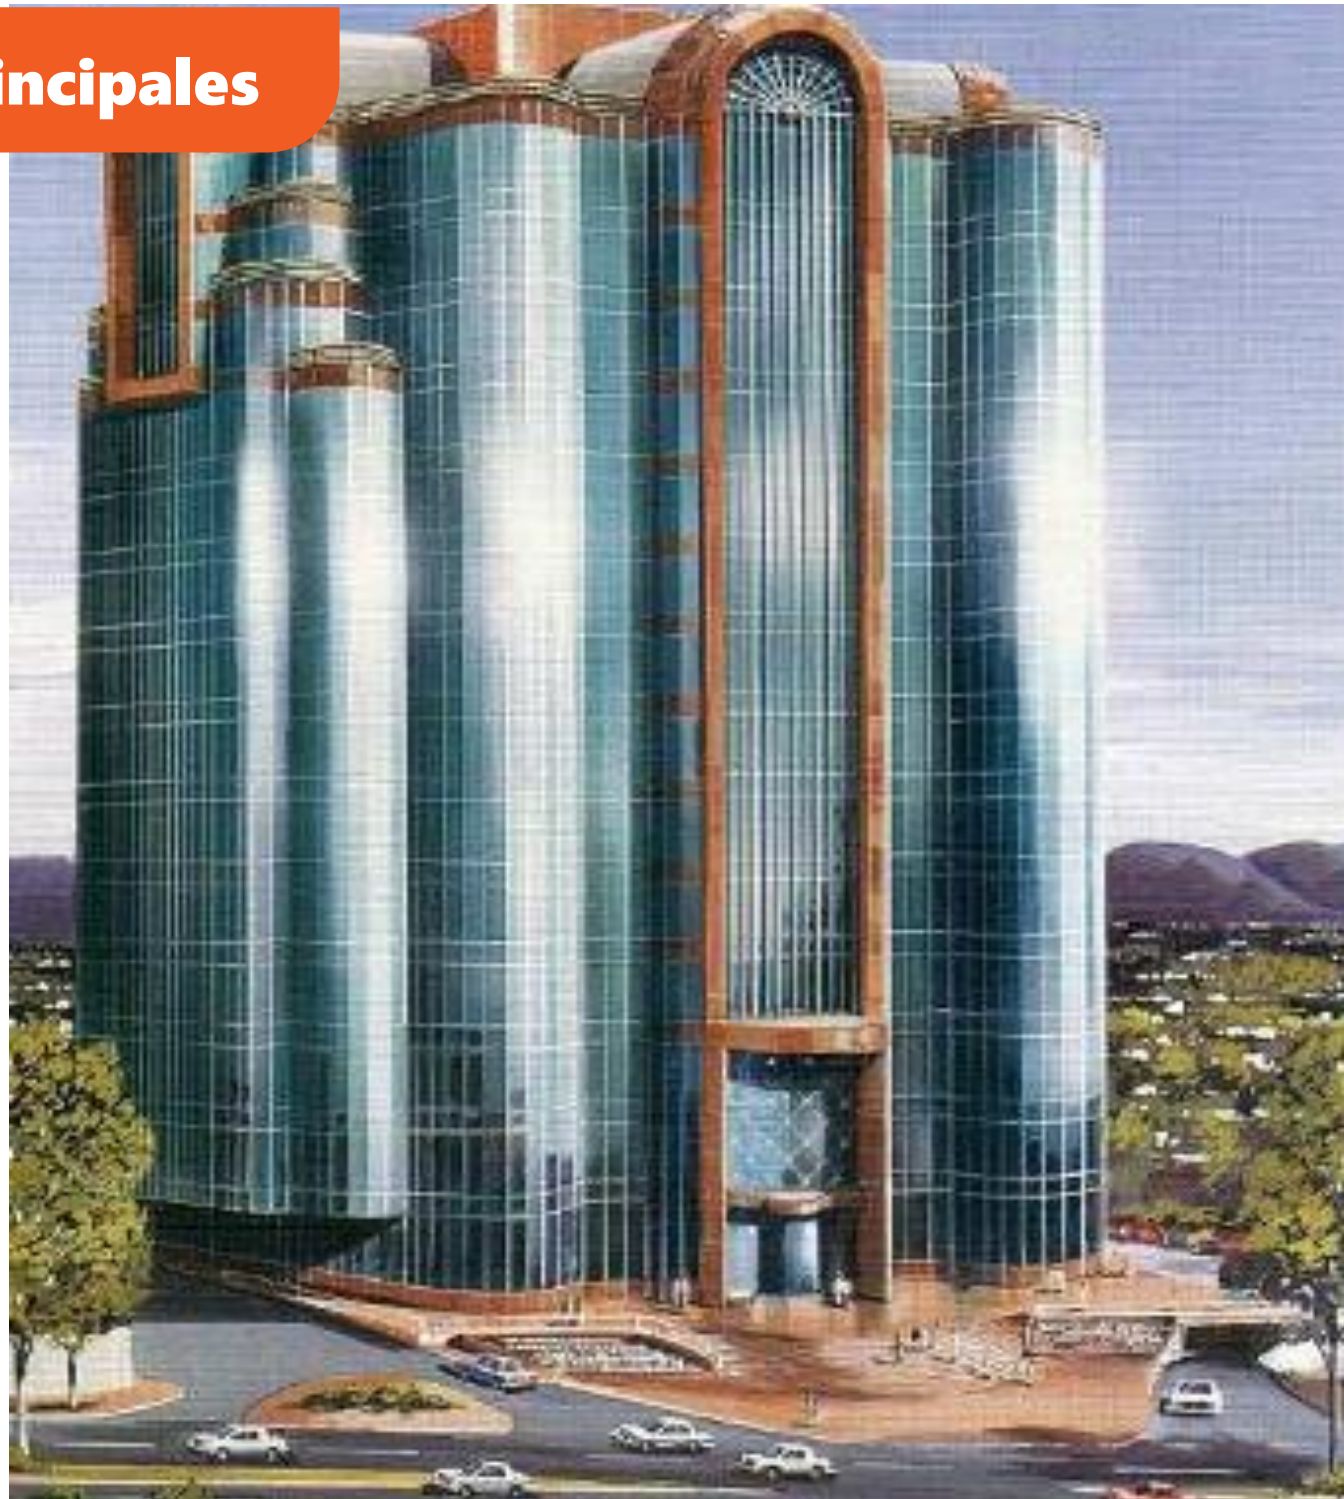

Características principales

- Los más sofisticados sistemas de aire acondicionado de volumen variable en cada piso.
- El más alto nivel en sistemas computarizados para total seguridad y control de accesos.
- Sistema automatizado contra incendios.
- Planta eléctrica de emergencia.
- Sistemas de Ahorro de Energía.
- Espacio en Azotea para instalación de equipos de telecomunicación.
- Góndola automatizada para limpieza de fachadas.
- Planta Baja con recepción y control de accesos.
- 6 elevadores de alta velocidad computarizados dan servicio a todos los niveles de oficinas.
- 2 elevadores adicionales que dan servicio de los sótanos de estacionamiento a la planta baja para mayor seguridad y control.
- 2 escaleras de servicio independientes y presurizadas contra incendio
- Sanitarios de lujo para hombres y mujeres en cada nivel, acabados en mármol y granito natural.
- Helipuerto para uso de ejecutivos.
- 6 niveles de estacionamiento con Motor Lobby.
- 810 cajones de estacionamiento tanto privados como para clientes y visitas.





5527-161732


5528-751489

5521-1552017

Periferico Sur 3325, Col. San Jerónimo, CDMX




DATOS TÉCNICOS

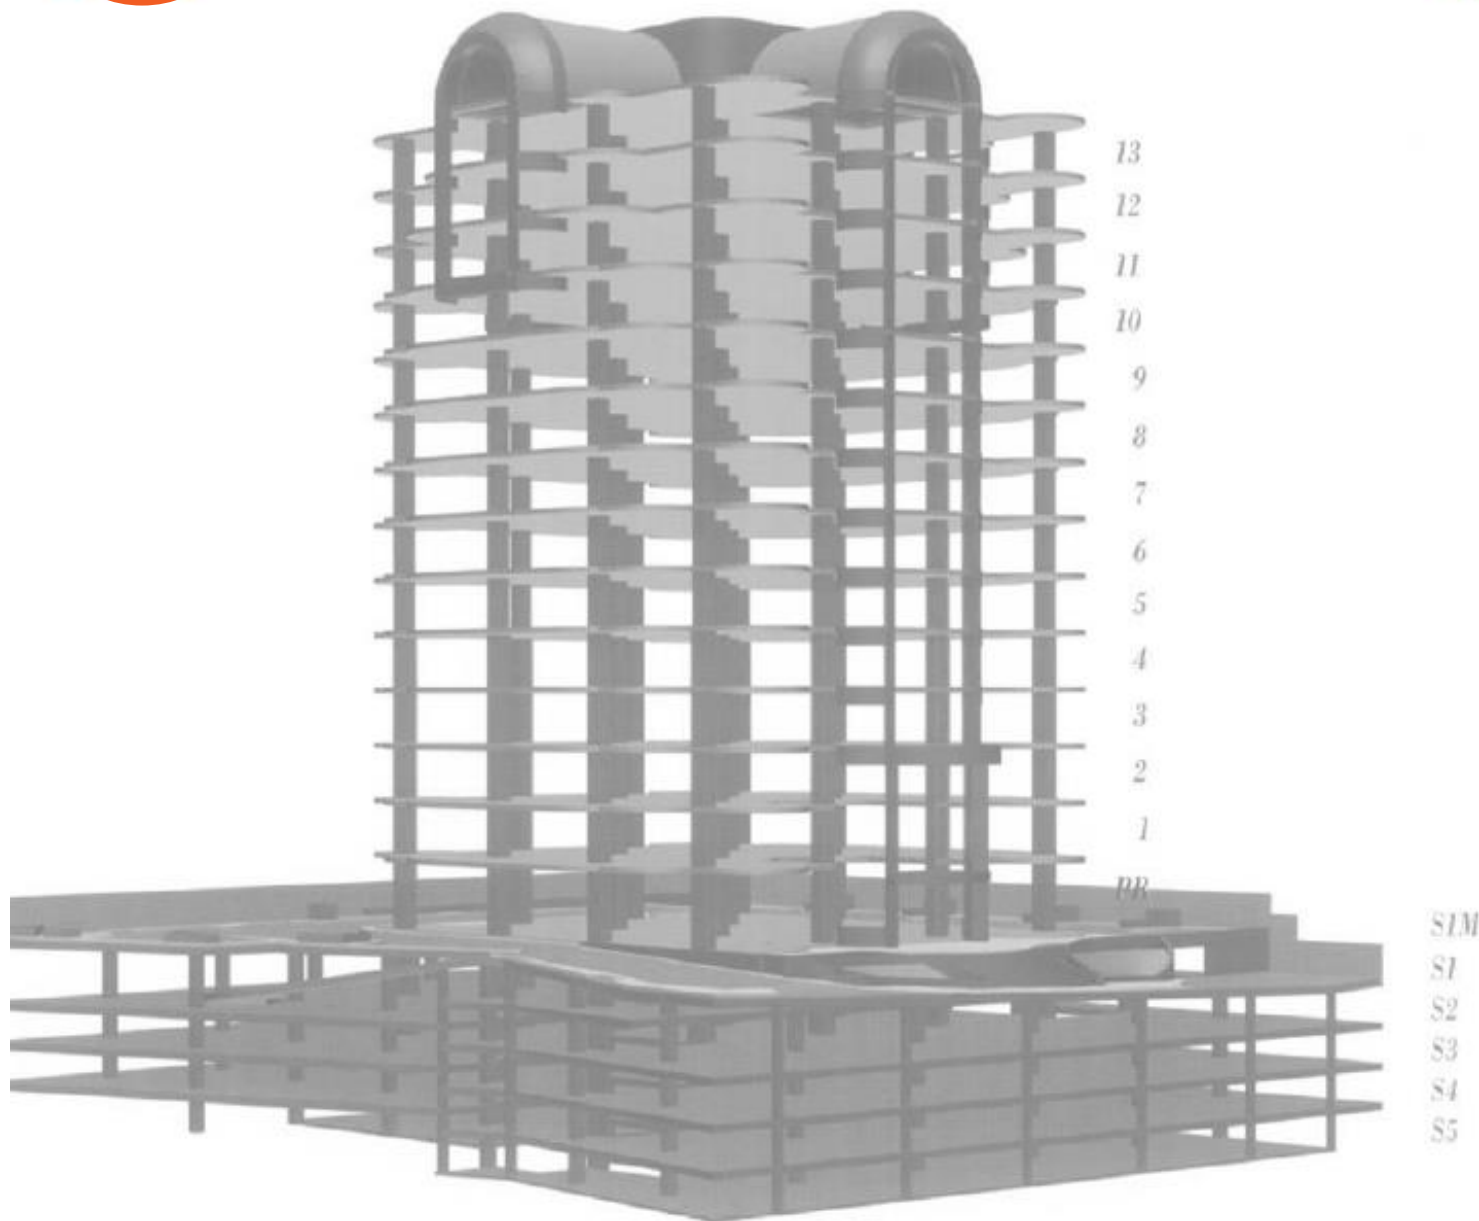



Superficie de oficinas privadas: 19,250 m²


Superficie privada por planta tipo: 1,490 m²

- ✓ 6 ELEVADORES
P.B. – PISO 13
- ✓ 2 ELEVADORES
SÓTANOS - P.B.
- ✓ CISTERNA
1,000,000.00 LTS
- ✓ HELICPUERTO
NORMAS OFICIALES
- ✓ SUBESTACIÓN
PLANTA DE EMERGENCIA
- ✓ MAQUINARIA
LIMPIEZA DE FACHADAS
- ✓ ESCALERAS DE EMERGENCIA
- ✓ SISTEMA P.C.I.
CONTROL INTELIGENTE

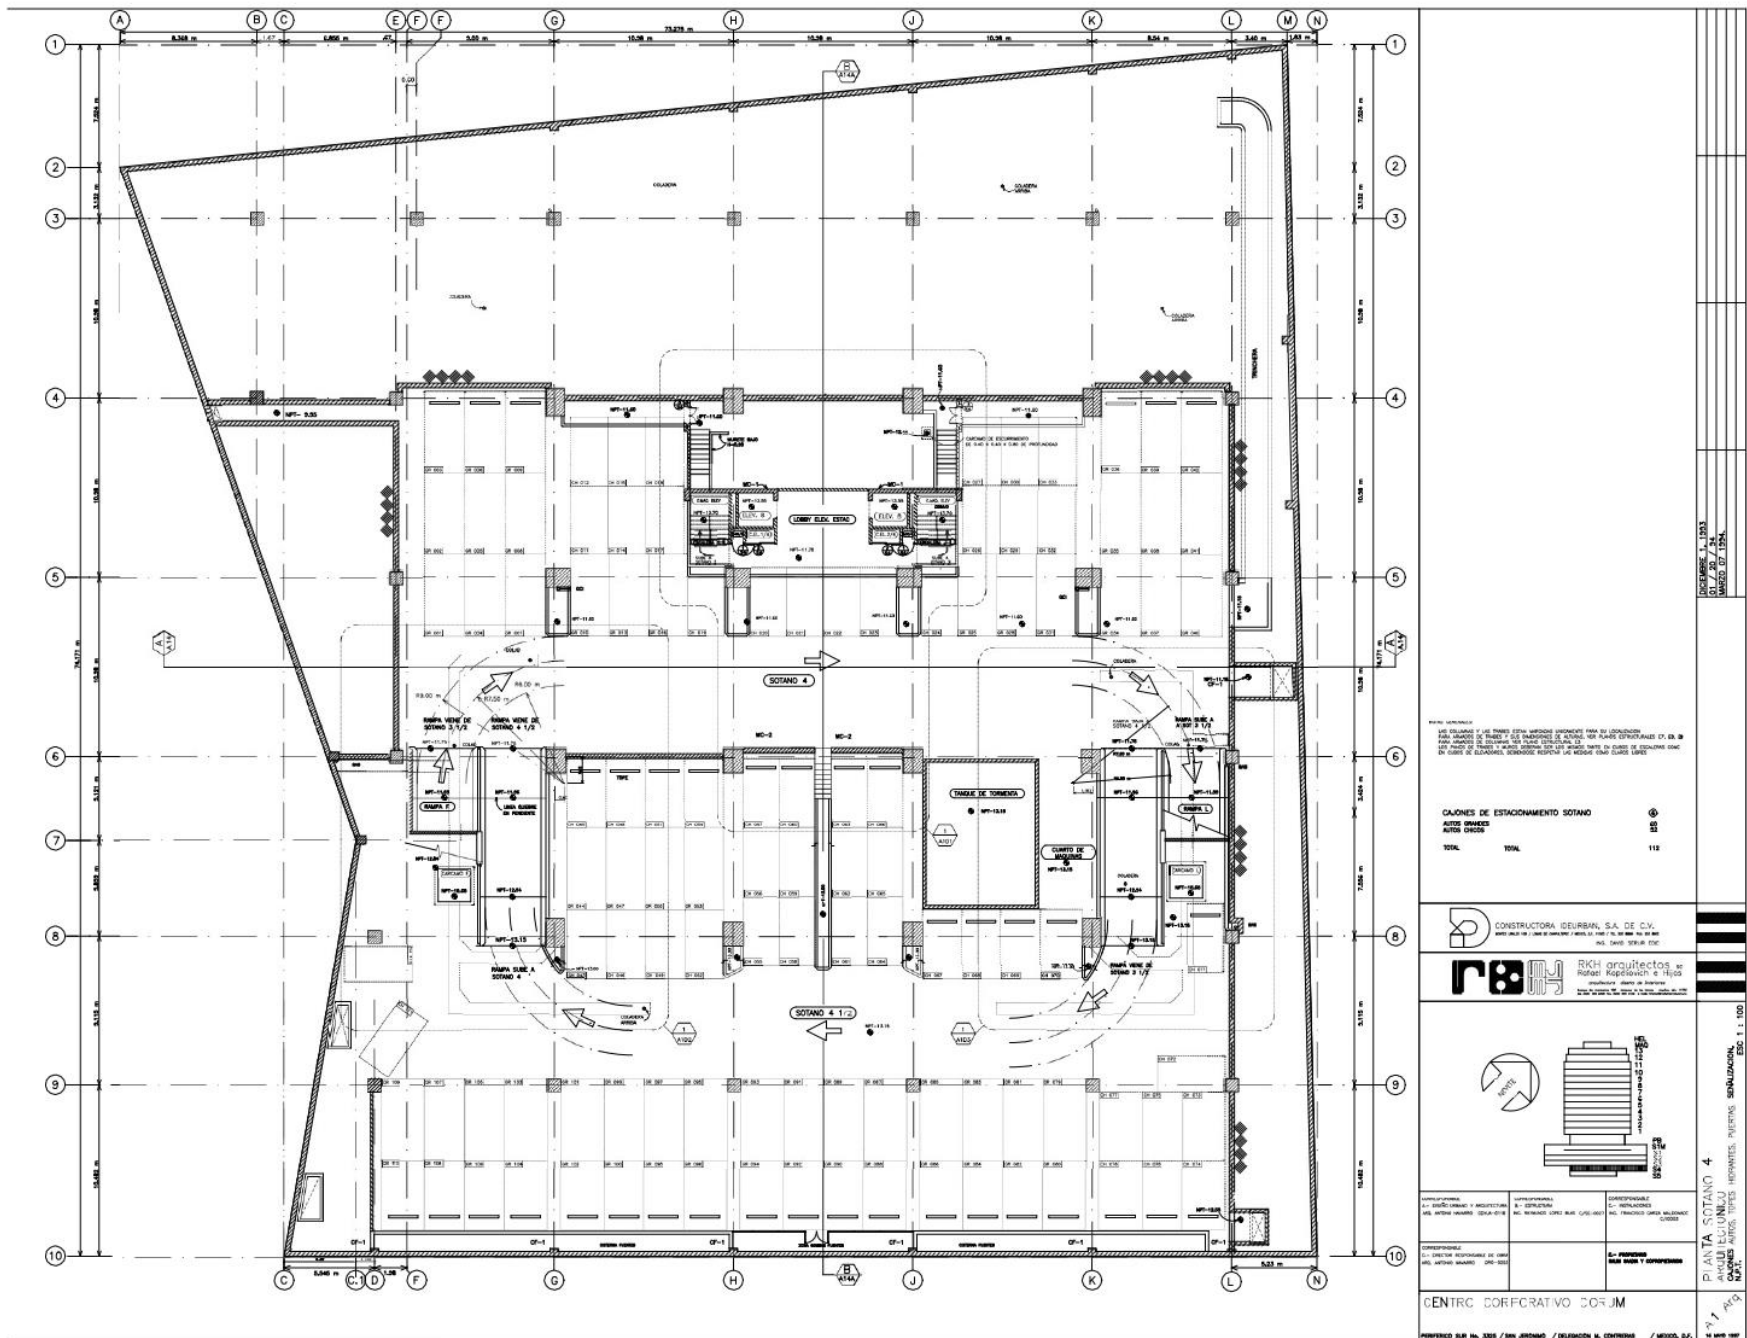

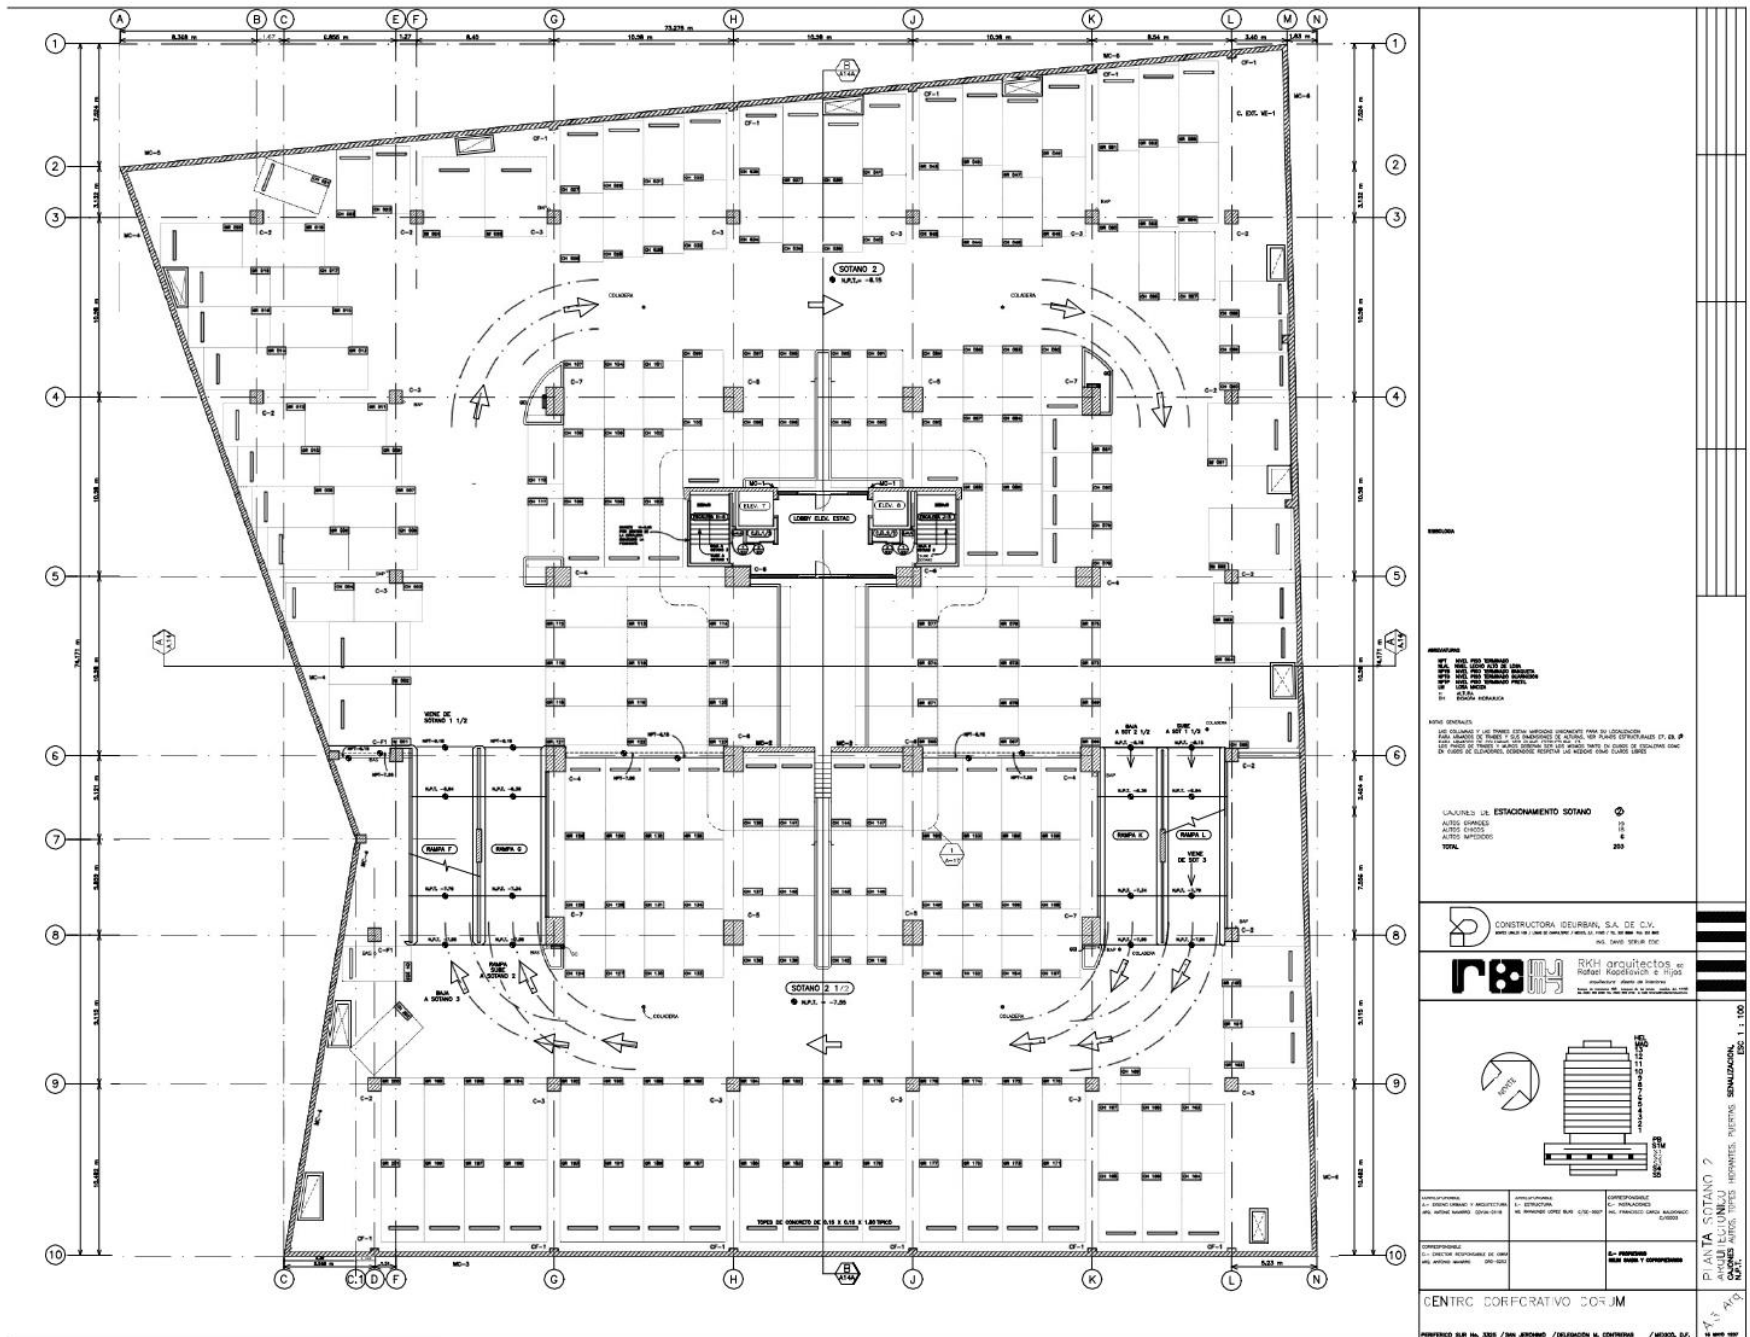

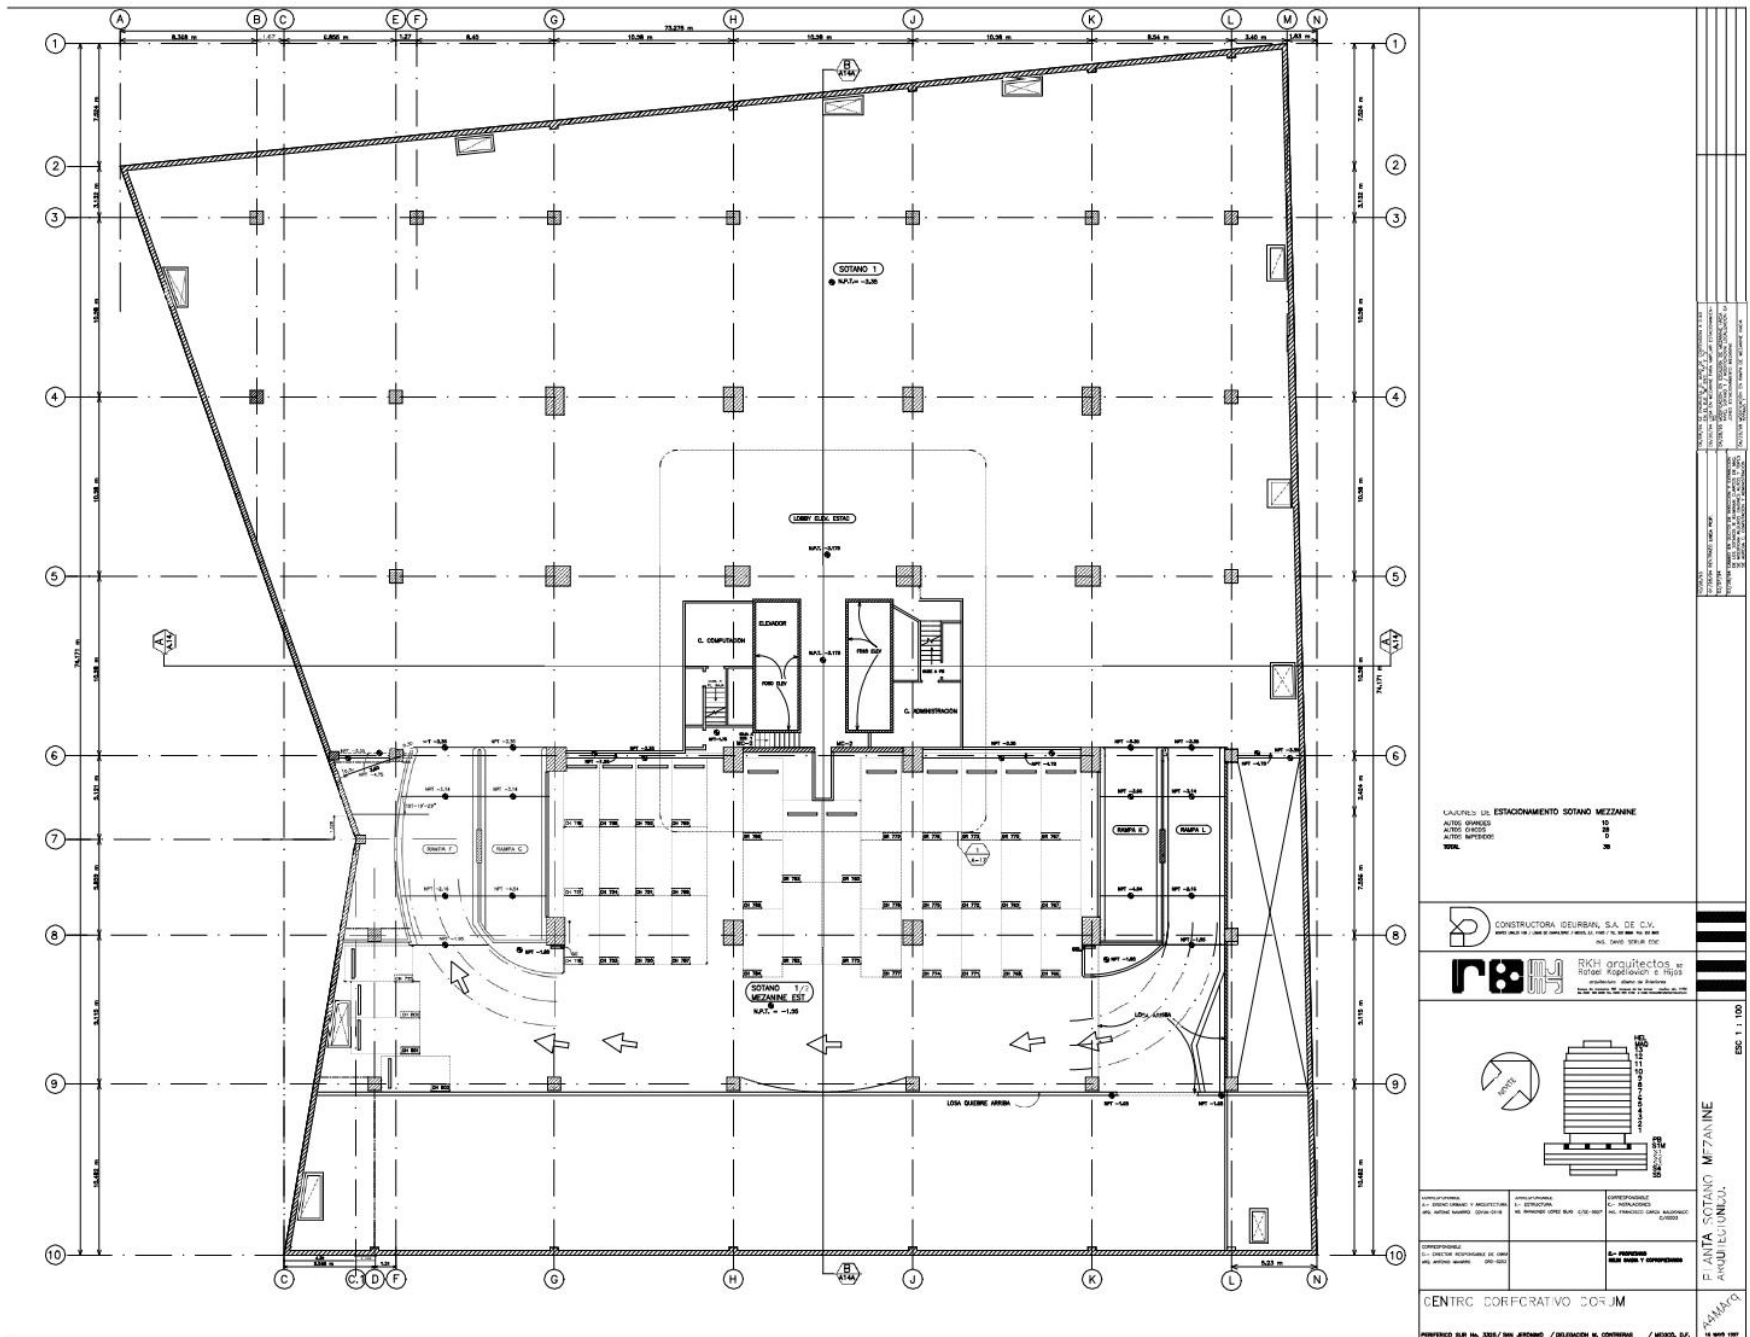

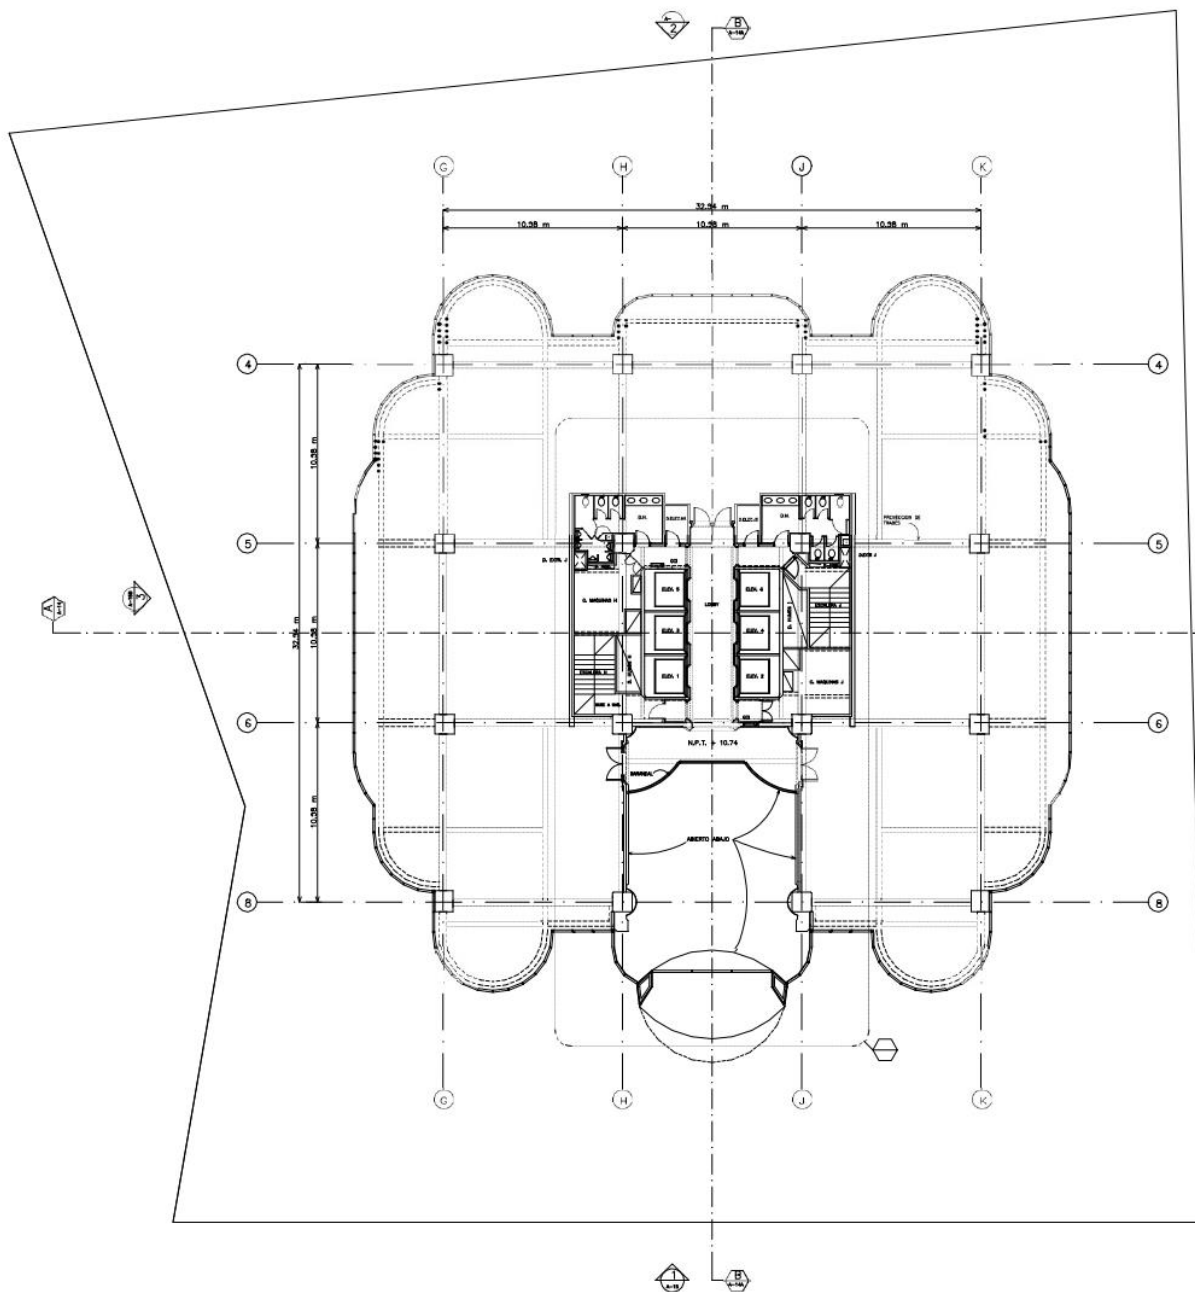

PROYECTO
PERIFERICO SUR 3325
 1. PLANTA ARQUITECTONICA
 2. PLANTA ARQUITECTONICA
CENTRO CORPORATIVO CORJIM	



CONSTRUCTORA IDEURBAN, S.A. DE C.V.

RKHarquitectos
arquitectos de interiores


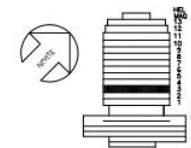



--------------------------	--	--

PERIFERICO SUR No. 3325 / SAN JERONIMO / DELIA GARCIA M. CONTRERAS / MEXICO, D.F.

PLANTA NIVEL 3
PLANTA ARQUITECTONICA

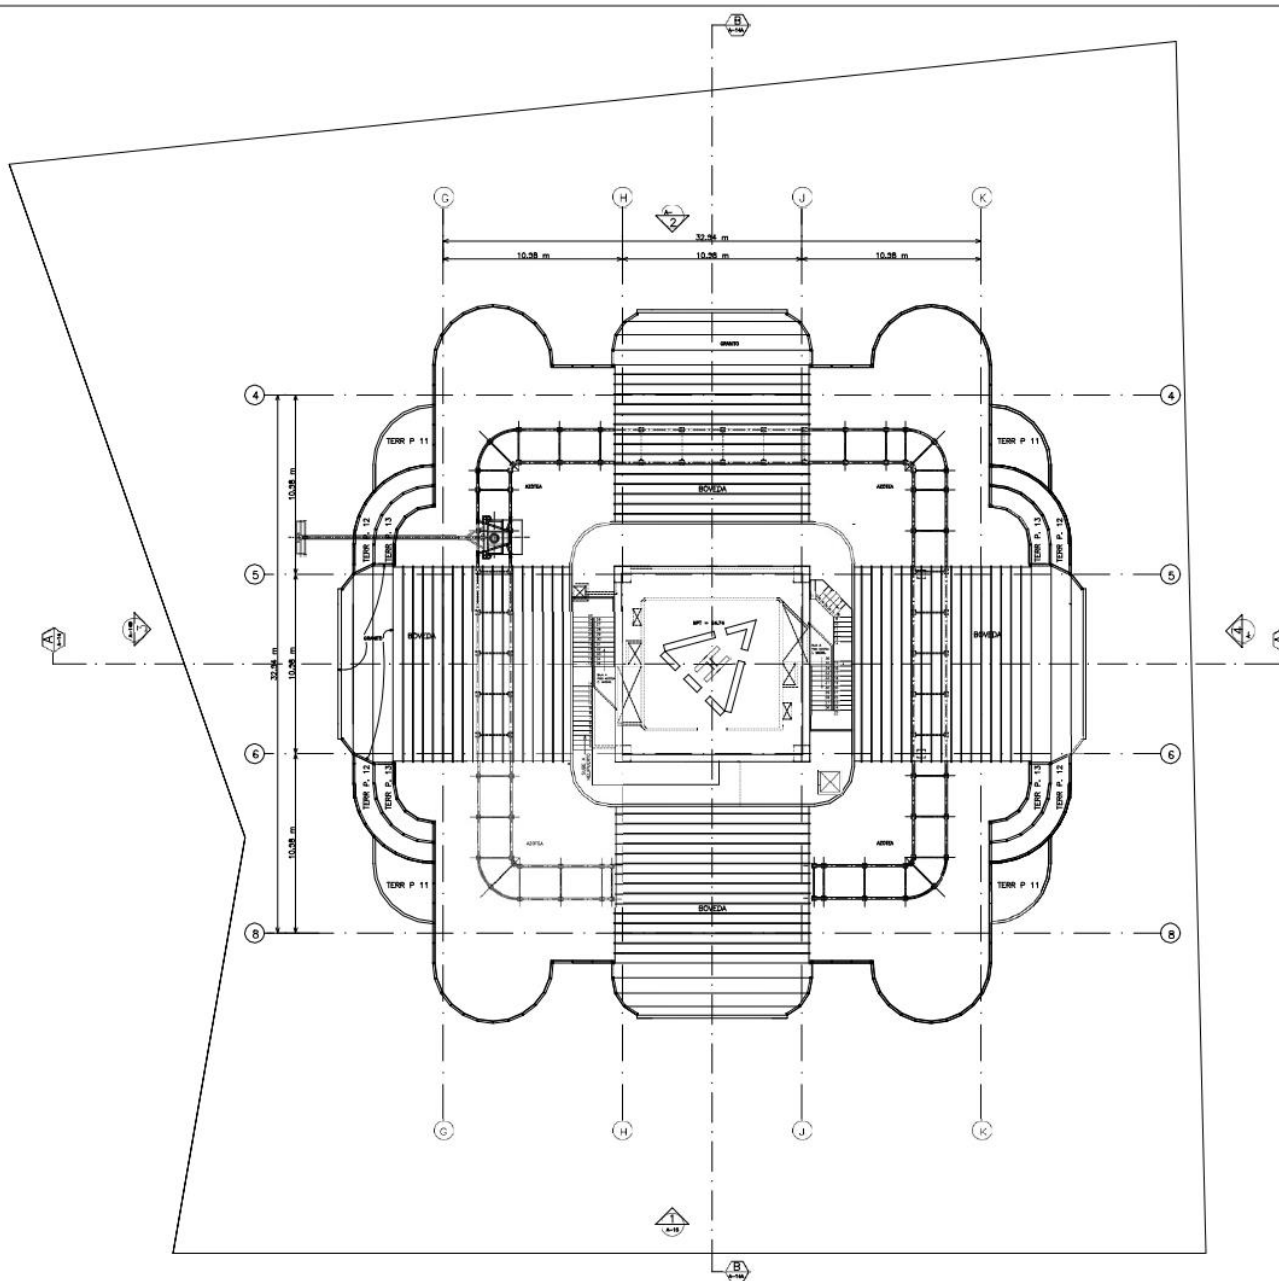



RKH RKH Arquitectos




CENTRO CORPORATIVO CORJM

PLANTA AZOTAS Y HELIPLETO
 ESC 1 : 100
 A-13H

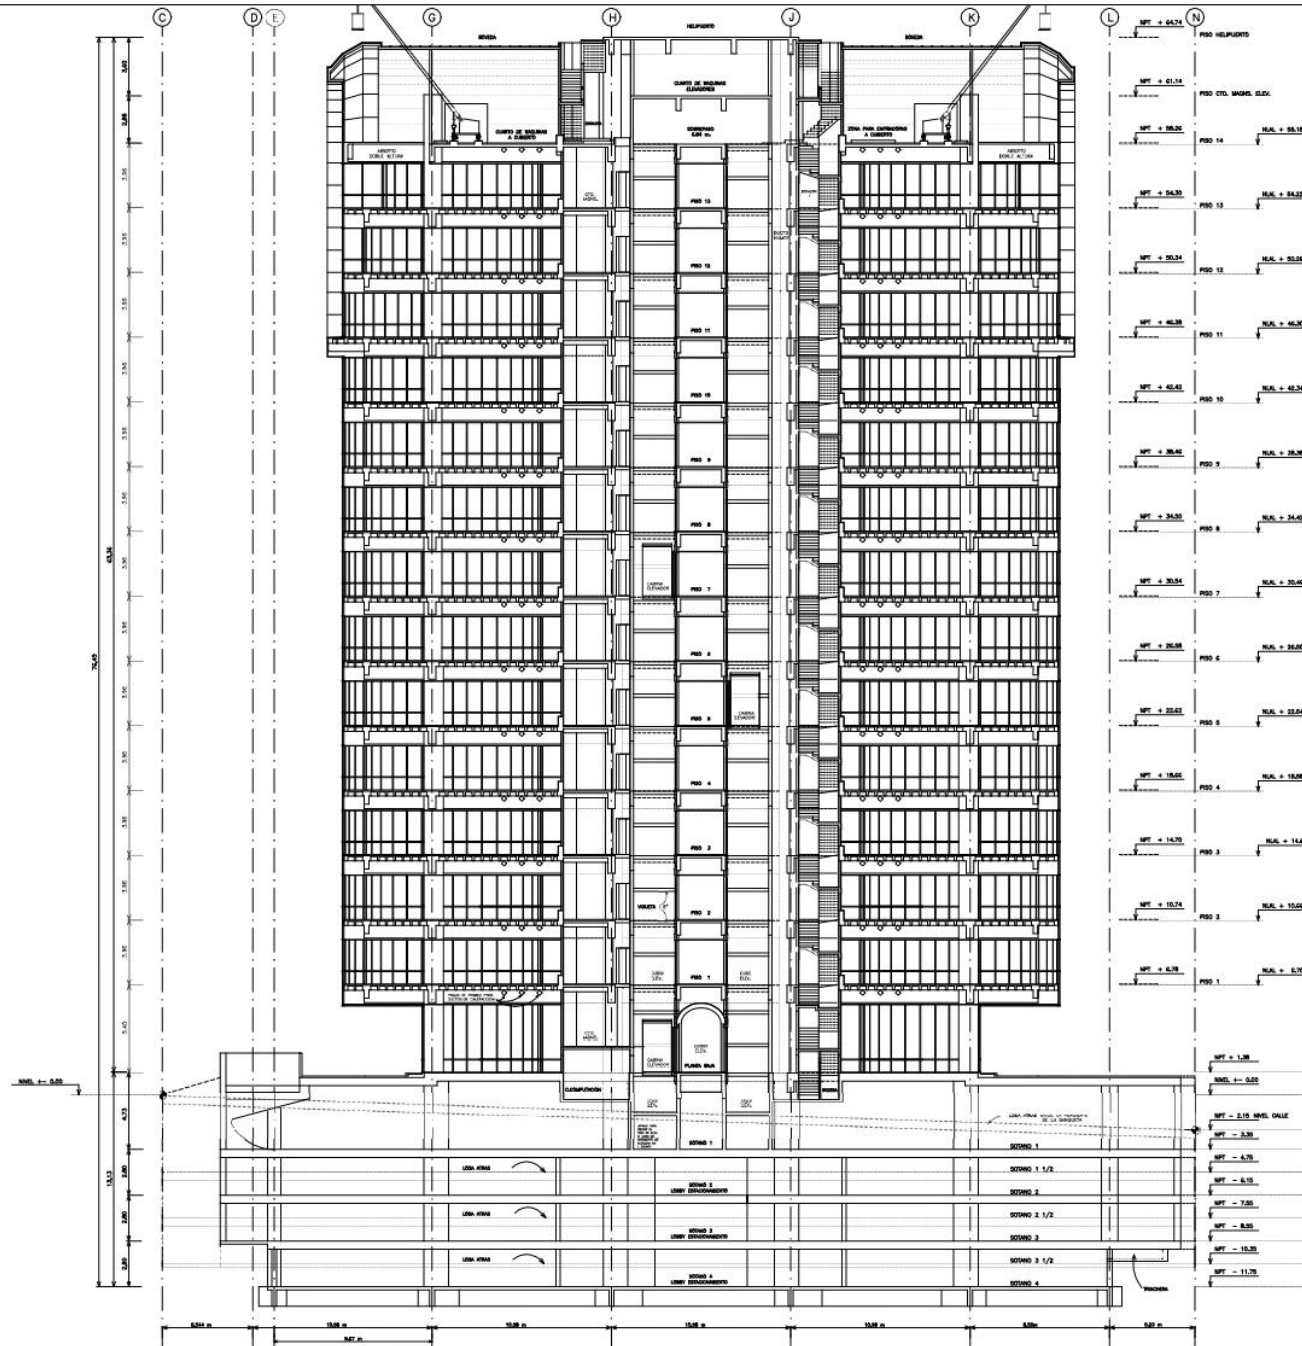

PLANTA ESQUEMATICA

PERIFERICO

SECCION TRANSVERSAL A

ESG 1 - 1/100




CENTRO CORPORATIVO COR JM

18 JUN 2017




Corporativo Corum



CONTÁCTANOS



Alberto Rivas
(55) 27161732

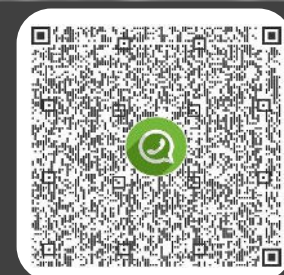

5527-161732

5528-751489

5521-1552017

Periferico Sur 3325, Col. San Jerónimo, CDMX